

OSMOZ

120 à 126 rue du Commandant Gâté
44600 SAINT-NAZAIRE

Construction bâtiments A et B
63 logements collectifs

Maître d'ouvrage: SAS MERMOZ



BIEN CHEZ VOUS

32 rue La Noue Bras de Fer - 44200 NANTES



Plan de repérage
Bâtiment B



Type	Niveau	Numéro
T2	RDC	B004
Désignation		Surface habitable
Pièce de vie		20.18 m ²
Chambre		11.62 m ²
SdE		4.87 m ²
Entrée		4.54 m ²
Cellier		2.23 m ²
Surface totale		43.48 m²
Terrasse		6.23 m ²


Nota : la surface de placard est incluse dans celle des pièces attenantes

Plan de réservation

En fonction des nécessités techniques de réalisation, des modifications sont susceptibles d'être apportées à ce plan. Les soffites, faux-plafonds et gaines pourront évoluer en localisation, en nombre et en dimension. Les canalisations, retombées et radiateurs ne sont pas tous représentés. Le mobilier, y compris équipements (réfrigérateur, lave-vaisselle, lave-linge, ...), est placé à titre indicatif et n'est pas fourni.

Février 2021

Indice 0

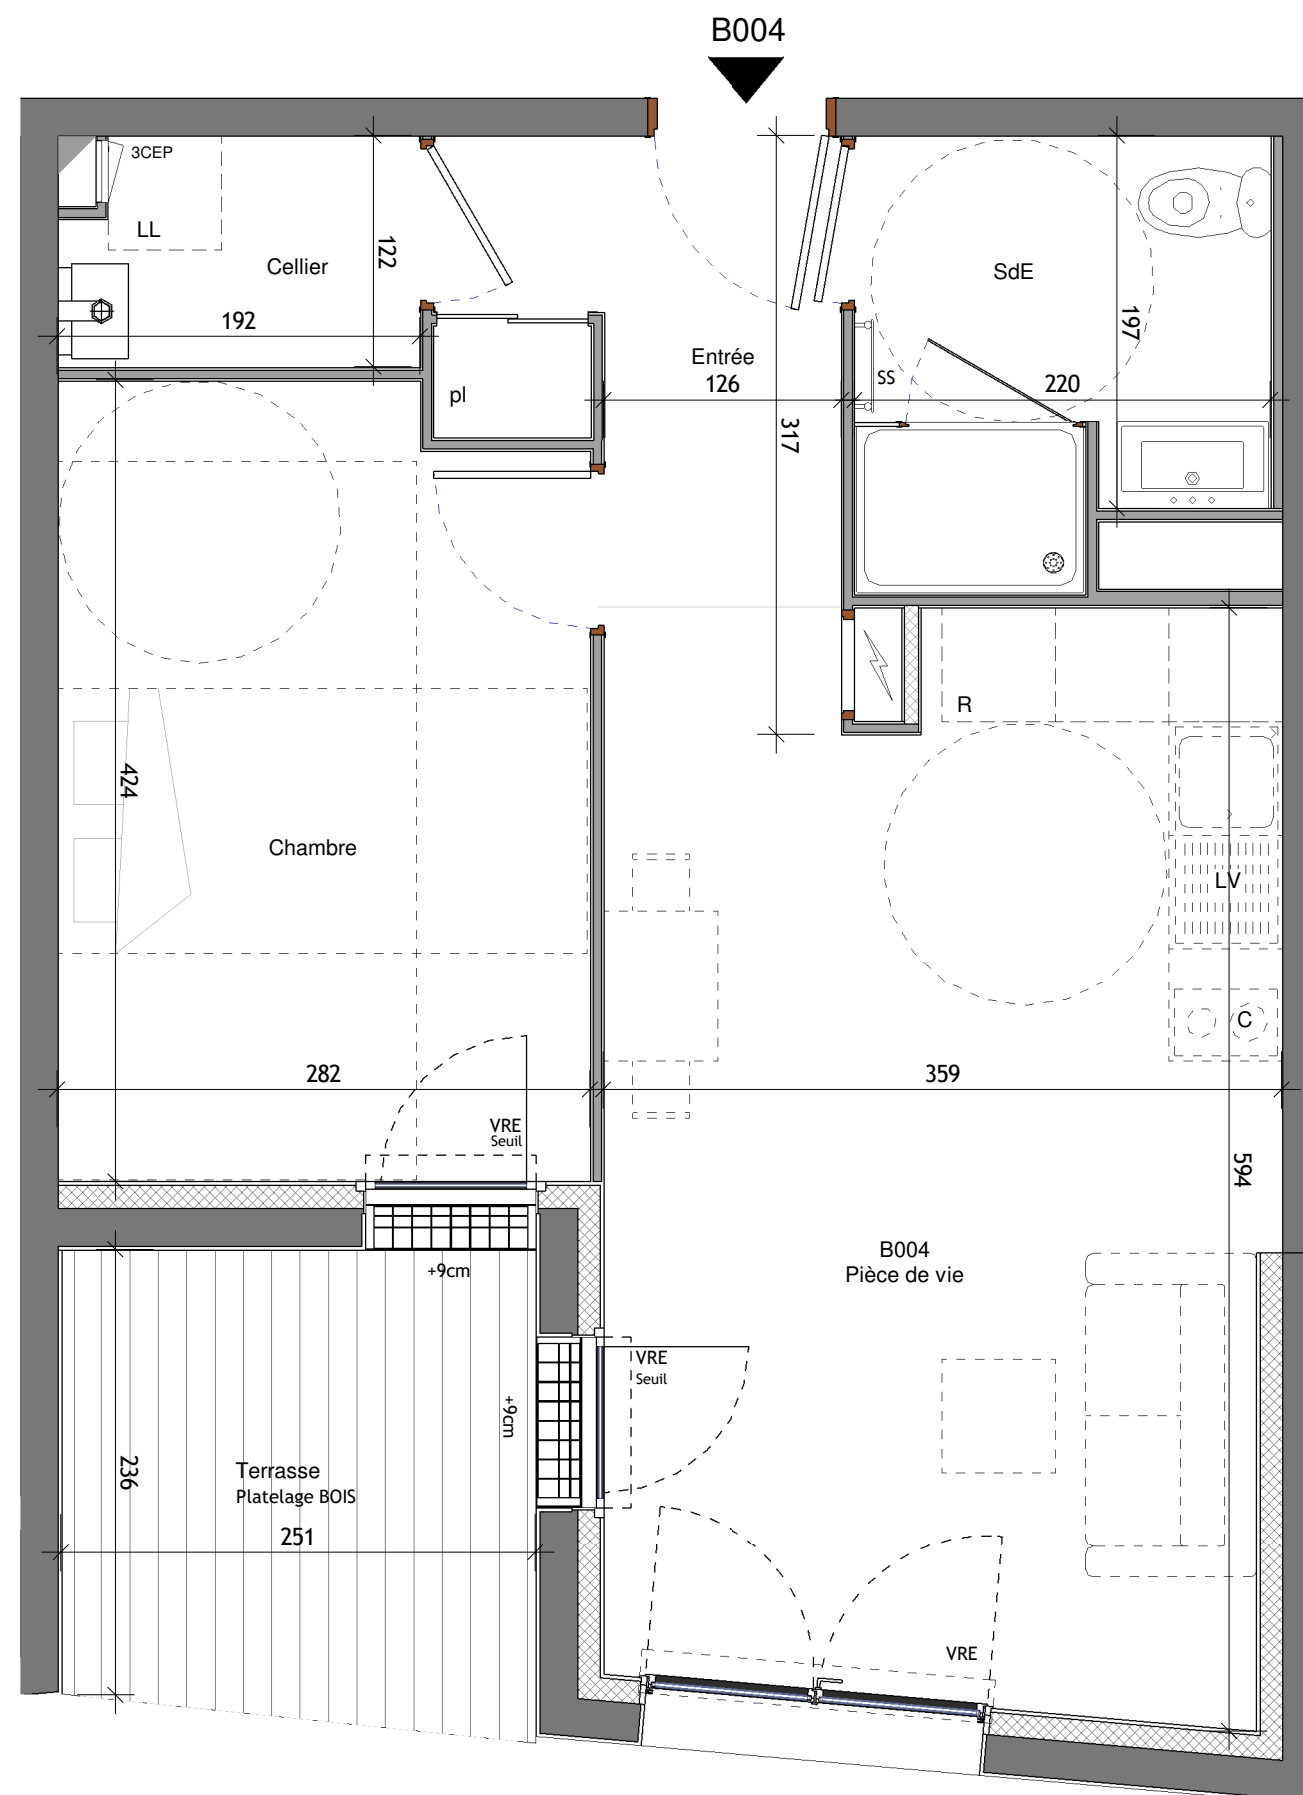

LEGENDE DU PLAN

Entrée principale
Tableau électrique
Soffite & faux plafond



SS : Sèche serviette
PL : Placard



R : Emplacement Réfrigérateur
LV : Emplacement Lave vaisselle
LL : Emplacement Lave linge

VR : Volet roulant
PV : Pare-vue
GC : Garde-corps

Nota : Les accès aux terrasses et prolongements extérieurs peuvent comporter un surbot ou une hauteur de marche à franchir.

